

VIA LEVADELLO

INGRESSO H1 (1° PIANO)

INGRESSO H2 (1° PIANO)


INGRESSO P1  
PER ENTRATE POSTICIPATE  
CLASSI LICEO E ITT

INGRESSO G1

INGRESSO G2

INGRESSO P3

INGRESSO C

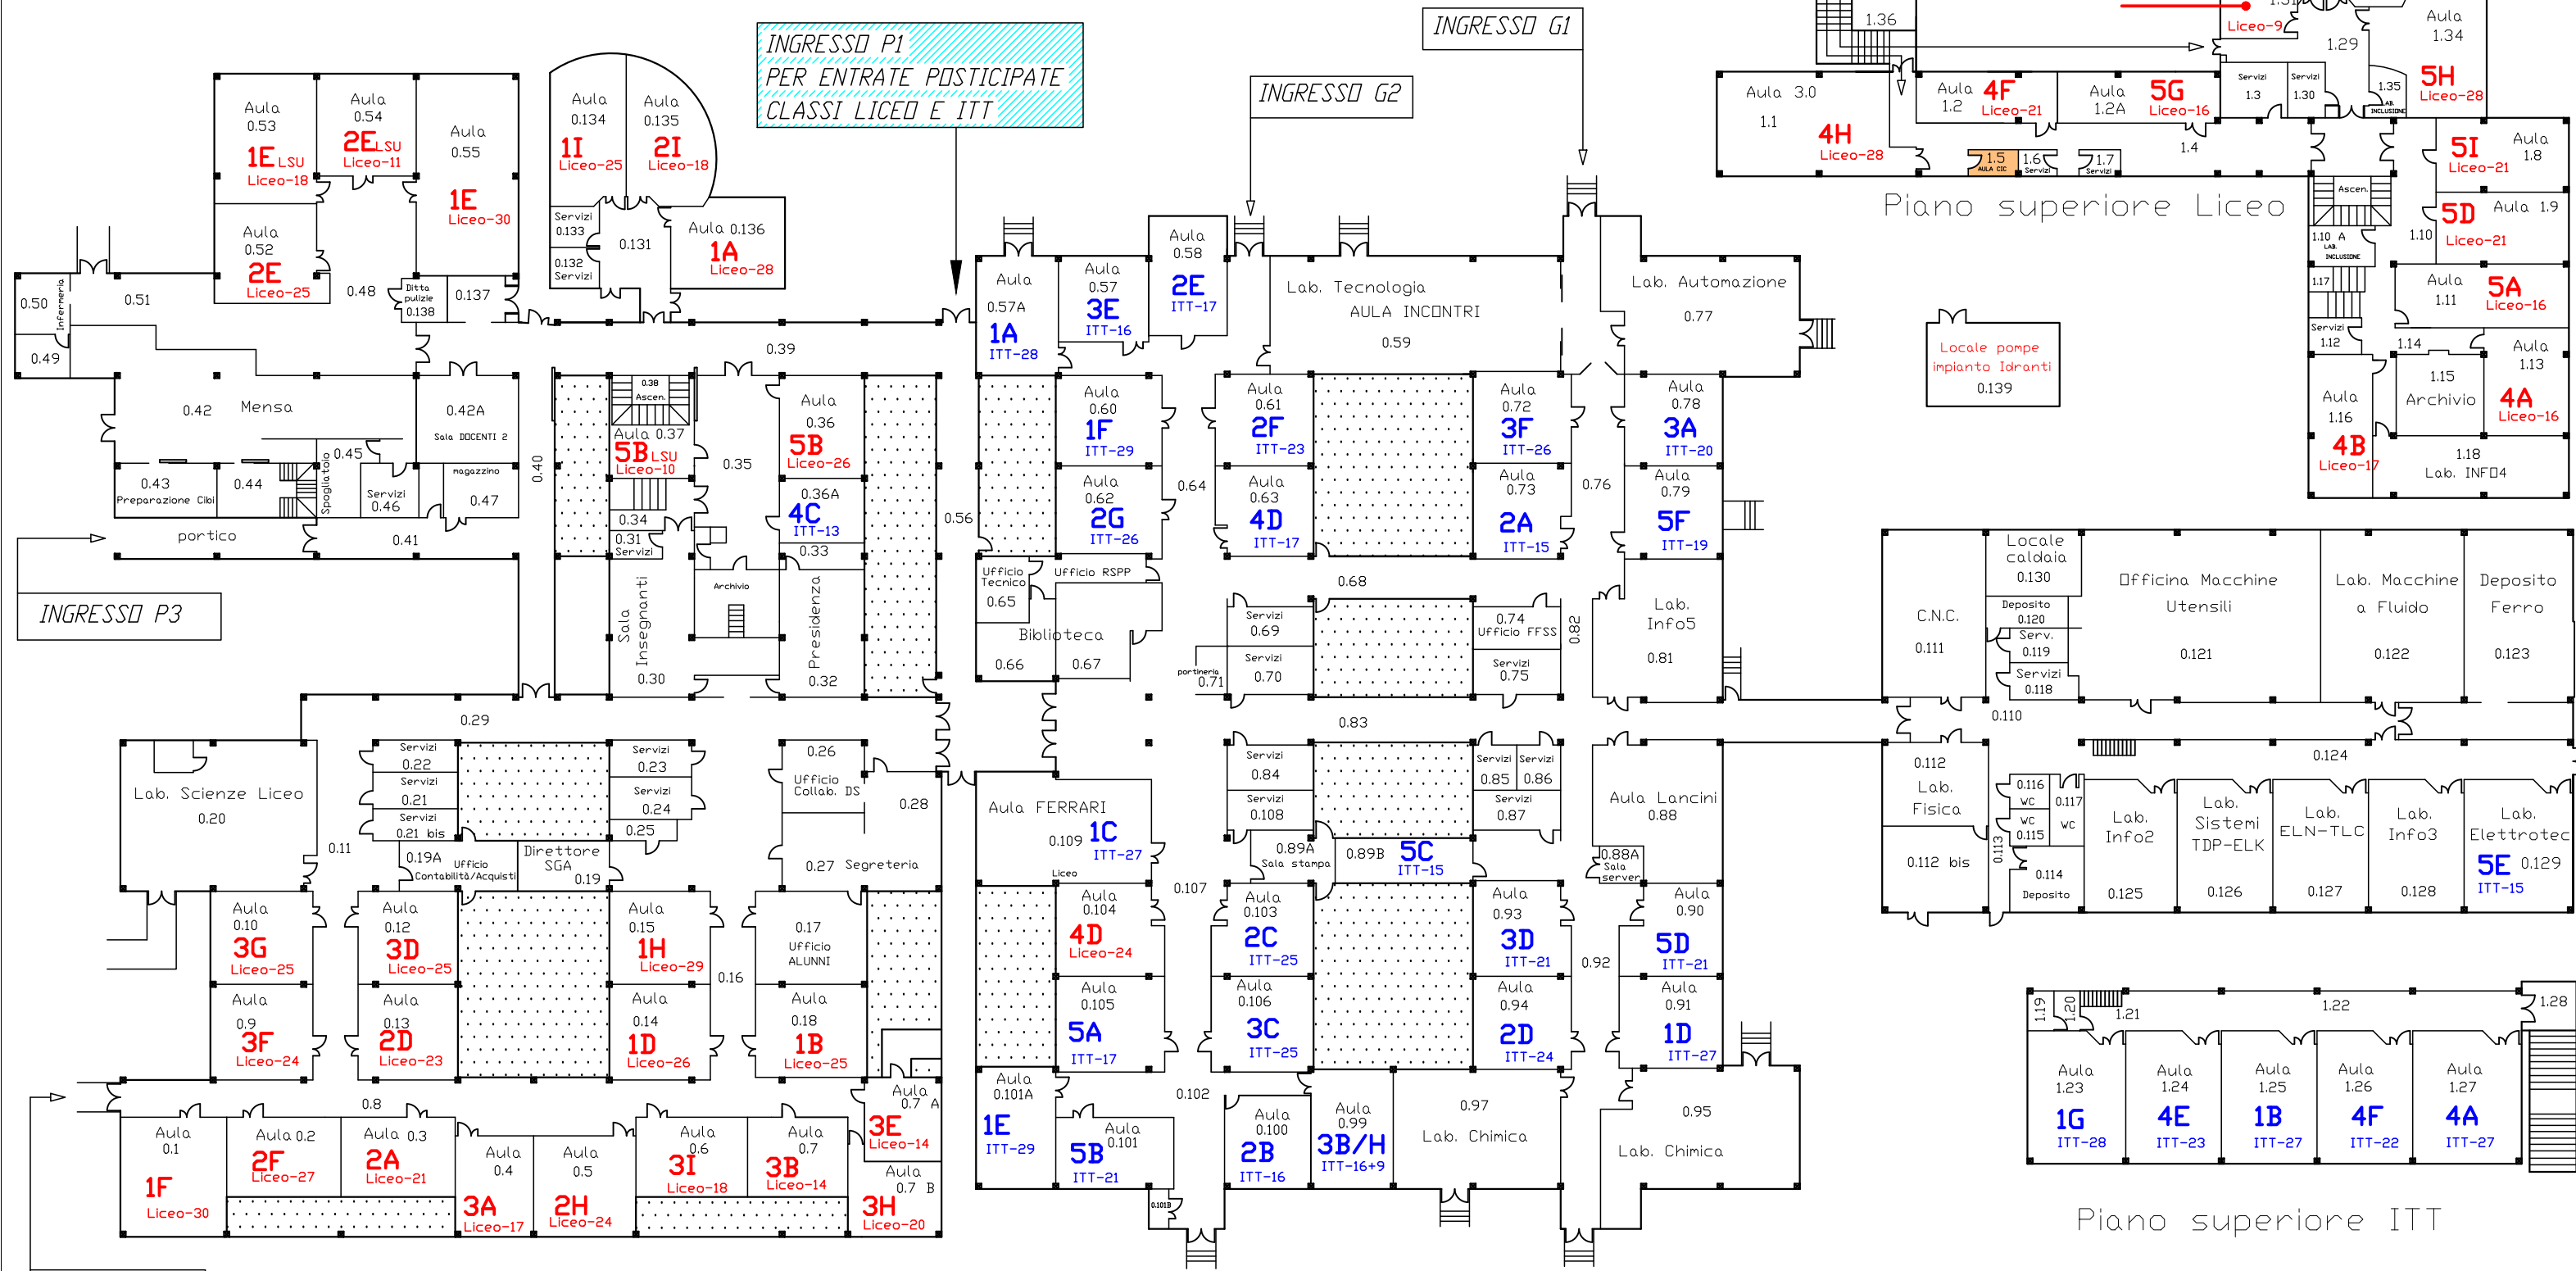

Piano superiore Liceo

Piano superiore ITT

A.S. 2024/25  
 CLASSI ITT BLU  
 CLASSI LICEO ROSSO

VIA VEDRA